

PLANBESTÄMMELSER

Följande gäller inom områden med nedanstående beteckningar.
Endast angiven användning och utformning är tillåten.
Där beteckning saknas gäller bestämmelsen inom all kvartersmark eller all allmän plats eller allt vattenområde på plankartan.

GRÄNSLINJER

- Planområdesgräns
- - - - - Egenskapsgräns

ANVÄNDNING AV KVARTERSMARK

R₁ Idrottsplats

EGENSKAPSBESTÄMMELSER FÖR KVARTERSMARK

Begränsning av markens utnyttjande

Marken får endast förses med kompletterbyggnad.

Marken får inte förses med byggnad.

Höjd på byggnadsverk

h₁ 0,0 Högsta nockhöjd är angivet värde i meter.

Utnyttjandegrad

e₁ Största bruttoarean för kompletterbyggnader är 260 kvadratmeter.

Markens anordnande och vegetation

n₁ Marken får inte användas för parkering.

GENOMFÖRANDETID

Genomförandetiden är 5 år över hela planområdet och börjar gälla fr.o.m. laga kraft datum.

TECKENFÖRKLARING

- | | | | | |
|---------------------------------------|--------------------------------|---------------------------|----------------------|----------------------------|
| —•—•— Fastighetsgräns | ○ Gränspunkt | —•—•— Ledningsrätt | —•—•— Ser/vitul | —•—•— Fastighetsbeteckning |
| —•—•— Byggnad karierad efter huslivet | —•—•— Byggnad under uppbyggnad | ▨ Inbyggd allan, skärmtak | ⊠ Transformator | ▭ Trappa |
| ▭ Pool | ▭ Kantsten | ▭ Vägkant | ▭ Gångkant | ▭ Staket |
| ▭ Häck | ▭ Fristående mur | ▭ Stödmur | ▭ Stånt | ▭ Nivåkurvor |
| ▭ Markslagsgräns | ▭ Dike | ▭ Vattendrag | ▭ Fornlämningsområde | ▭ Fornminne |
| ▭ Höjdpunkt RH 2000 | ○ Träd | ○ Lövkog | ▭ Sankmark, ång | ○ Belysningsstolpe |
| ○ Stompunkt i plan respektive höjd | ○ Rulnåtspunkt | | | |

Kartan är upprättad och kontrollerad i fält 2022-10-19 reviderad 2023-11-16

Michaela Bryghildsen Henrik Holmgren Elin Sternander
Karttegen AB Mätningssingen AB Förrättningsmätarna

Koordinatsystem: Sweref 99 1500 i plan
Höjdsystem: RH 2000
(Förhållande till Linköpings höjdsystem -33,075)


Nivåkurvorna är laserscannade och endast en illustration
Gränser utan gränspunkt är inre utredna och kan vara av varierande kvalitet.

Fornlämningsområdet är tagits in efter Riksantikvarie-
ämbetets redovisning.

Visning på kartan kan medföra viss osäkerhet vad gäller
avgränsningen.

Fornlämningar är skyddade med stöd av Kulturmiljölagen
Geodataenheten Linköpings kommun

Skala 1:1 000 (A1)

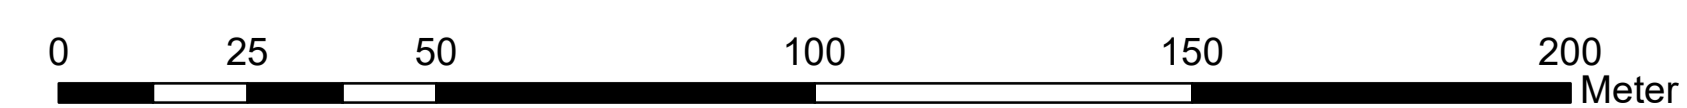

SAMRÅDSHANDLING

<p>Detaljplan i Berg för Kungsbros 1:126 m.fl.</p> <p>Ida Hellman planarkitekt</p>	Diarienummer: SBN 2020-977
	Upprättad: 2024-02-06
	Samrådstid: 0000-00-00 - 0000-00-00
	Granskningsstid:
Antagen av:	Plan nr:
Laga kraft:	