




SEKTION E-E
INLOPP REGNBÄDD SANDFÅNGSKAR OCH BYGEL
SKALA A1 1:25, A3 1:50

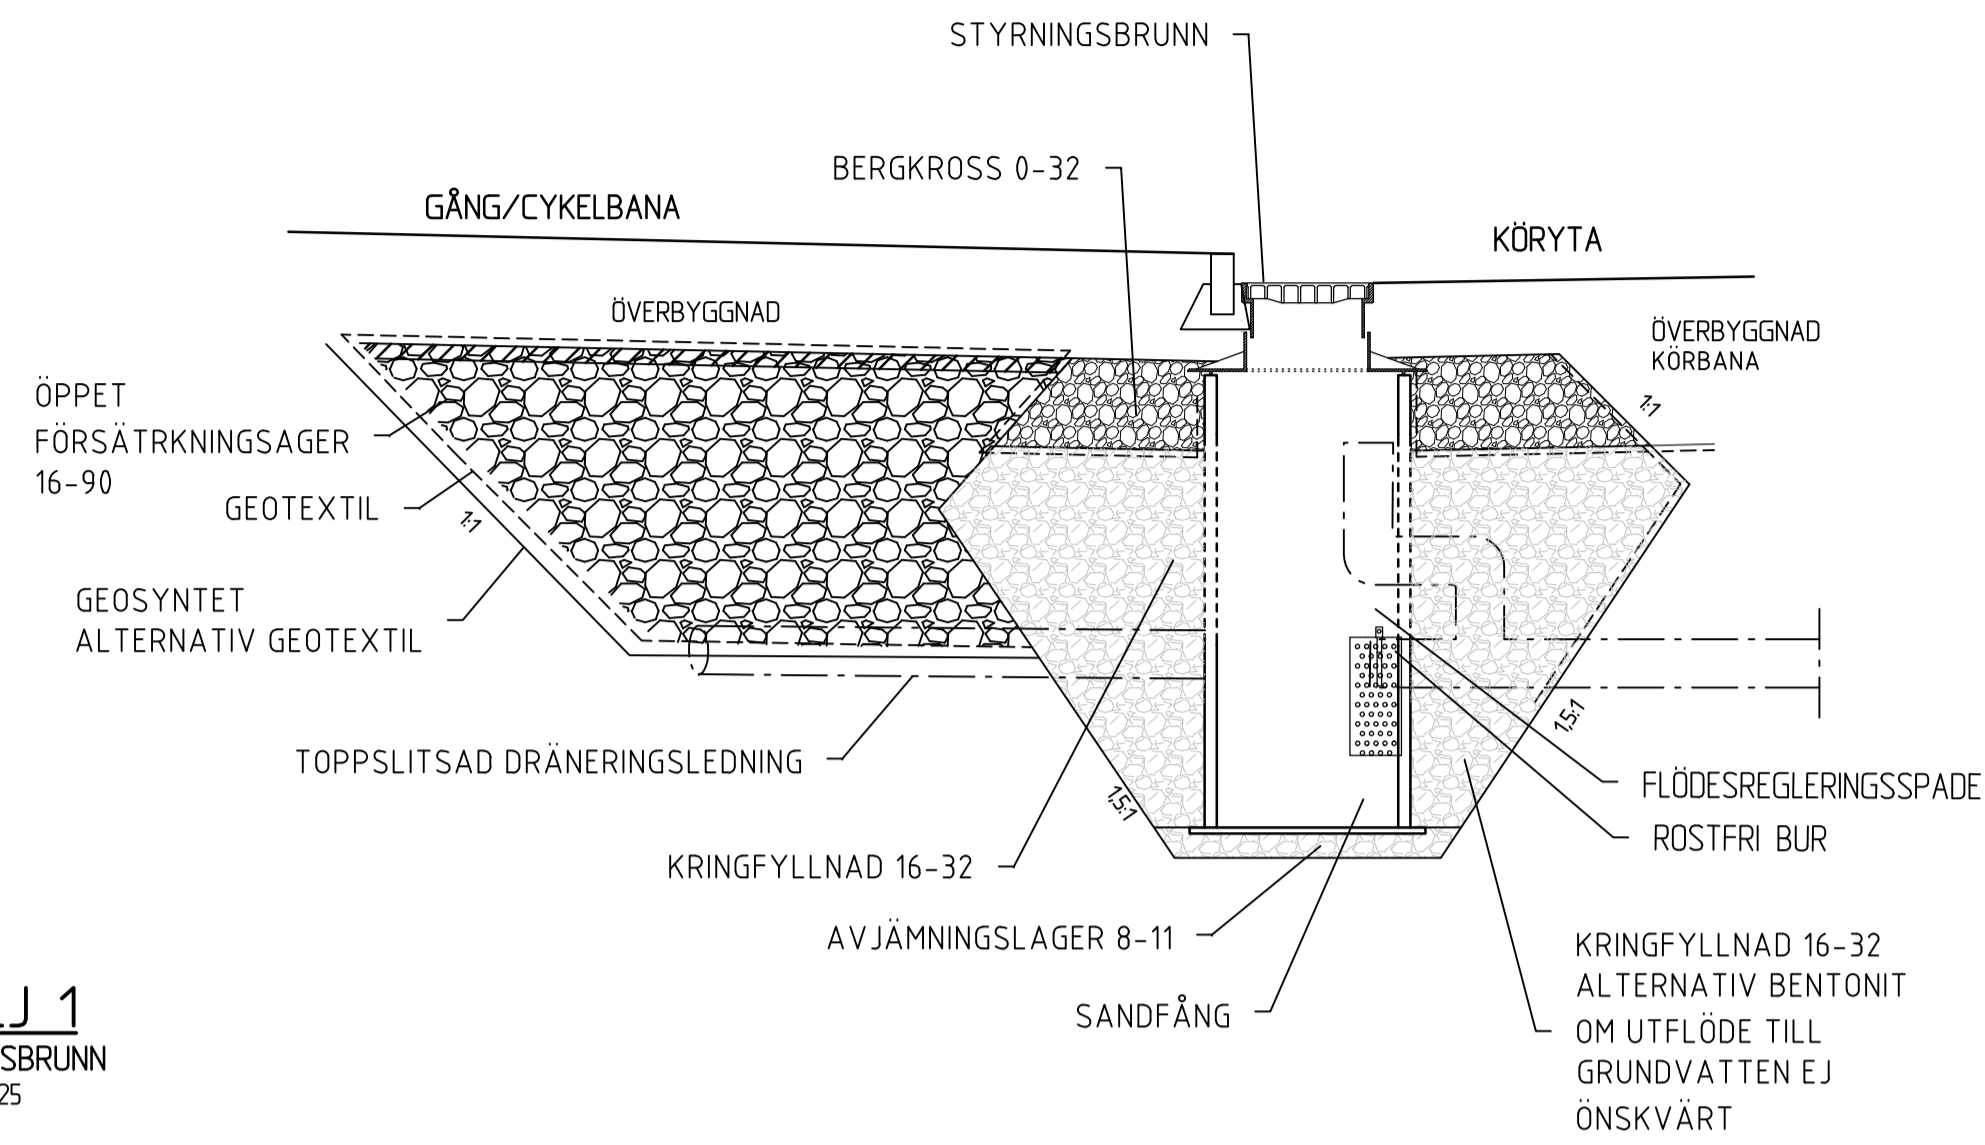


DETALJ 1
STYRNINGSBRUNN
SKALA A1 1:25

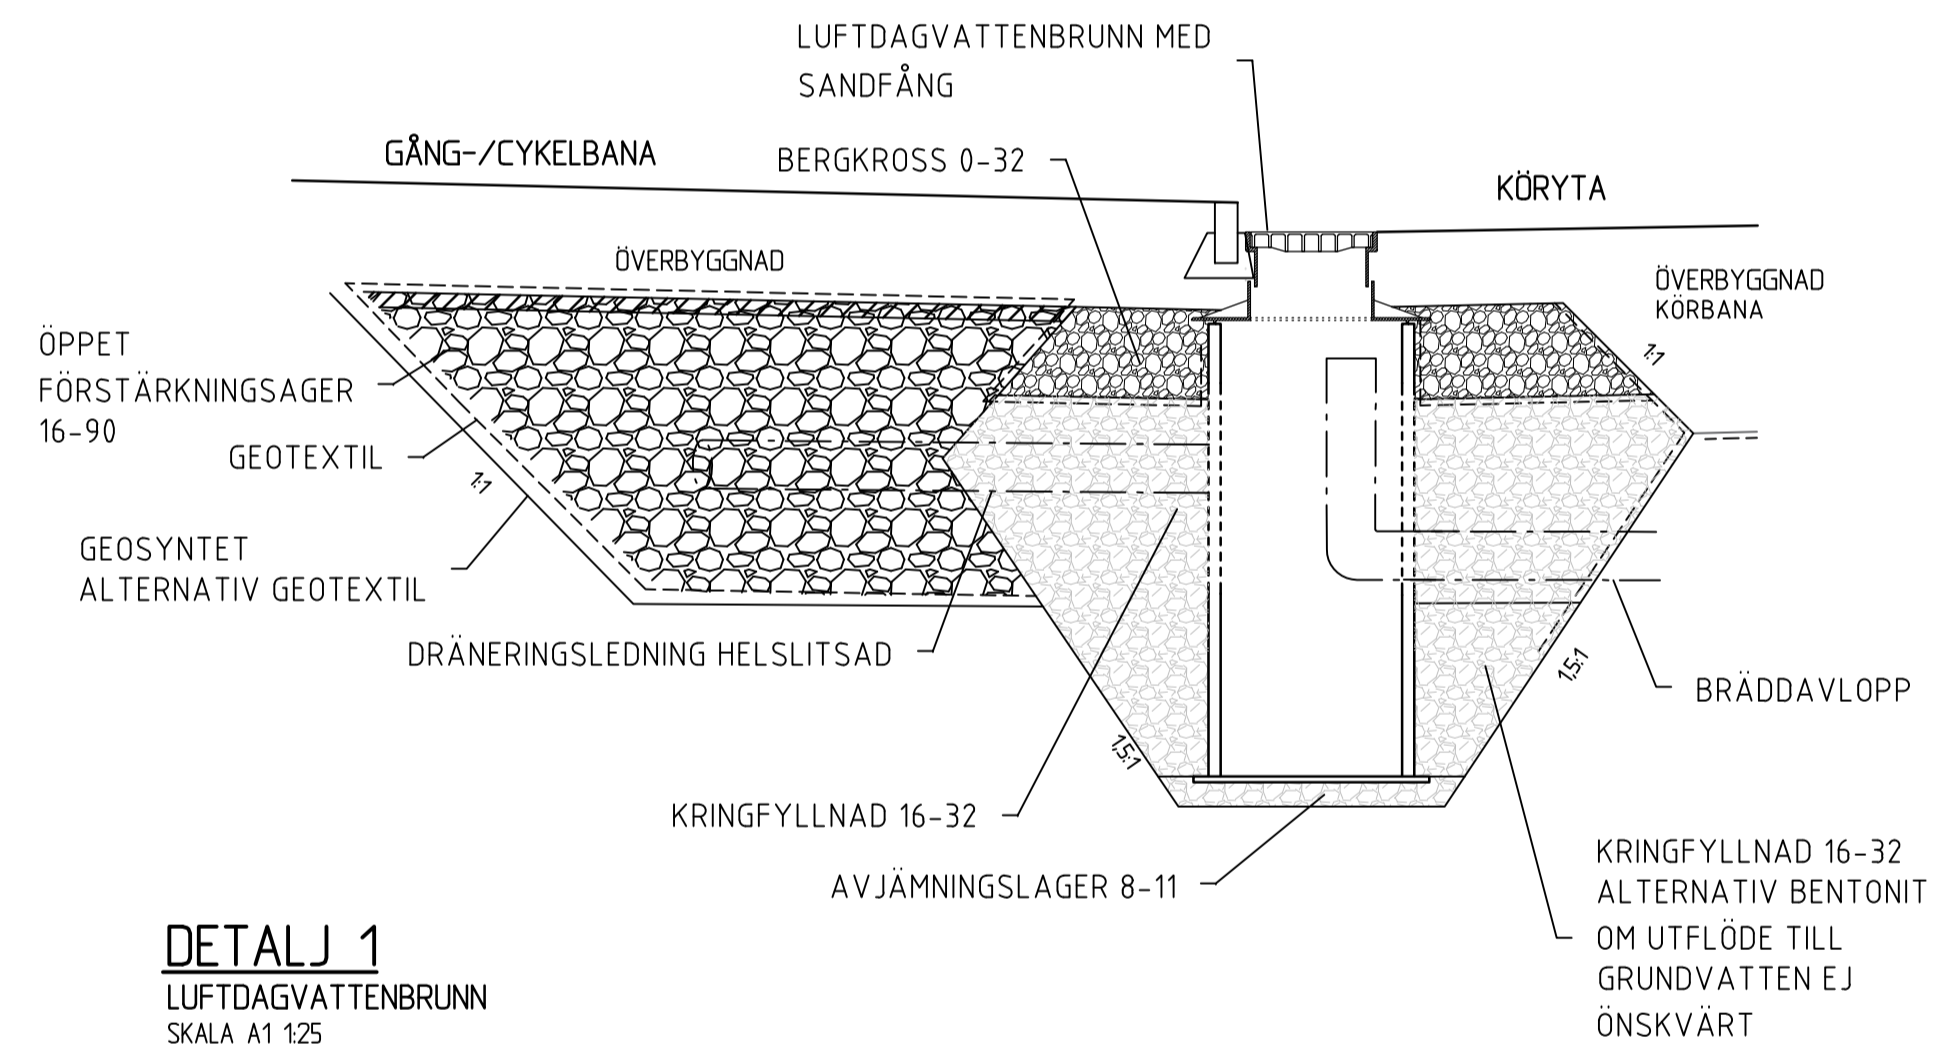

DETALJ 1
LUFTDAGVATTENBRUNN
SKALA A1 1:25

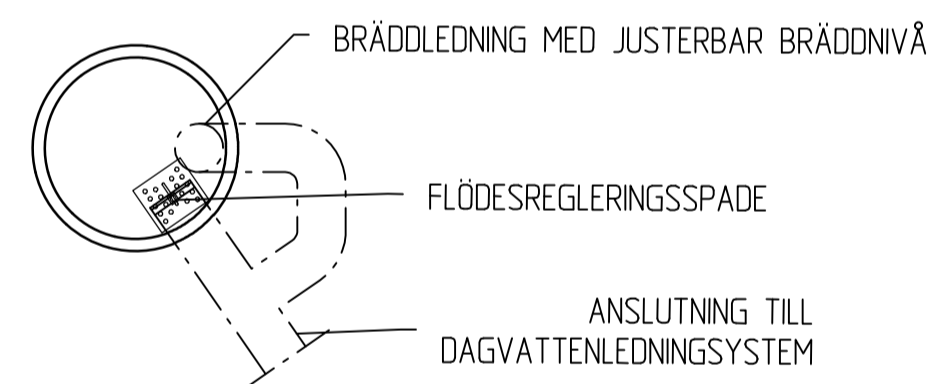

PLAN VY
STYRNINGSBRUNN
SKALA A1 1:25

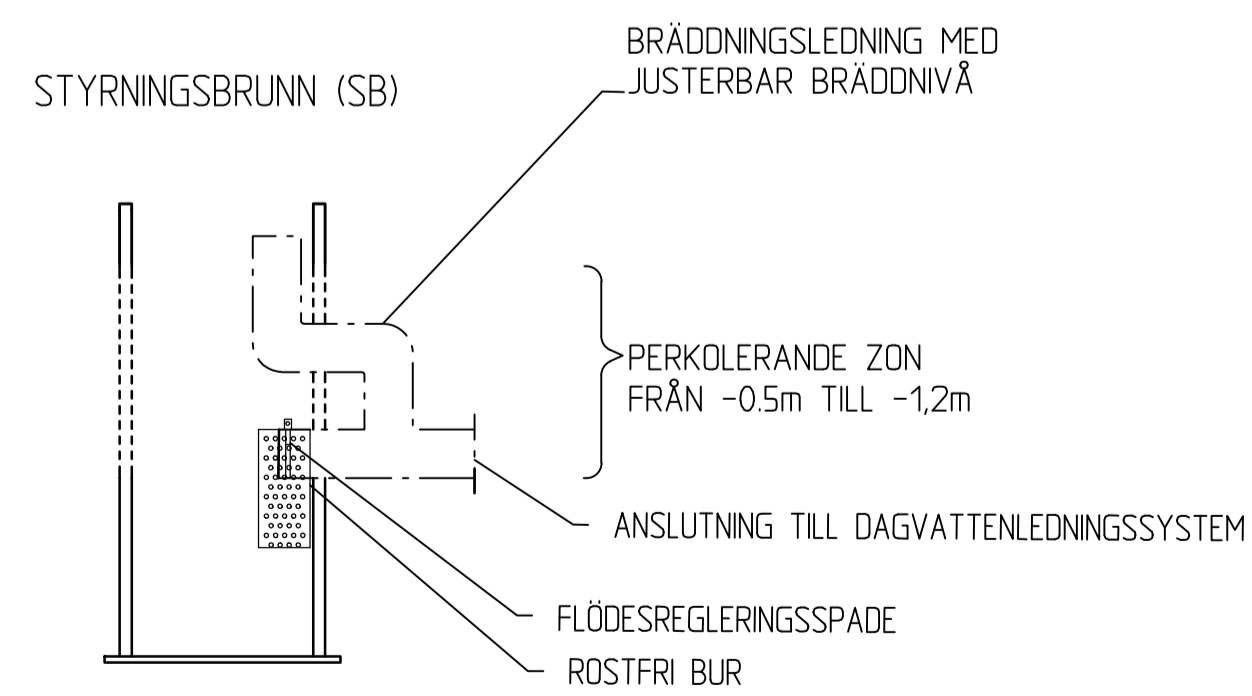

TVÄRSEKTION
STYRNINGSBRUNN Ø600 (SB)
SKALA A1 1:25

GEOSYNTET/GEOMEMBRAN ANVÄNDS
NÄR DET FINNS BEHOV ATT SKYDDA
GRUNDVATTNET/KÄLLARE FRÅN STRÖMMANDE VATTEN

BET	ANT	ÄNDRINGEN AVSER	DATUM	SIGN
Ramböll Sverige AB JUNKERSGATAN 1 LINKÖPING Tfn: +46 (0)10 615 60 00 Fax: www.ramboll.se				
UPPDRAG NR 1320057254		RITAD/KONSTR AV E.T.L		HANDLEGGARE E.T. LUNDÉN
DATUM 2022-10-05		ANSVARIG A. PALMQUIST		
LINKÖPING TYPPRITNINGAR DAGVATTEN				
DETALJER				
SKALA	NUMMER	BET		
1:25 (A1)	STD-010			