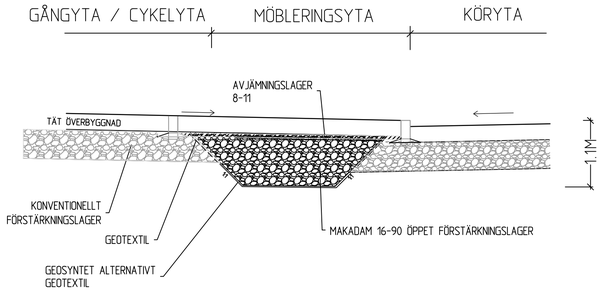

TVÄRSEKTION A-A

TÄT HÅRDGJORD YTA
SKALA 1:50

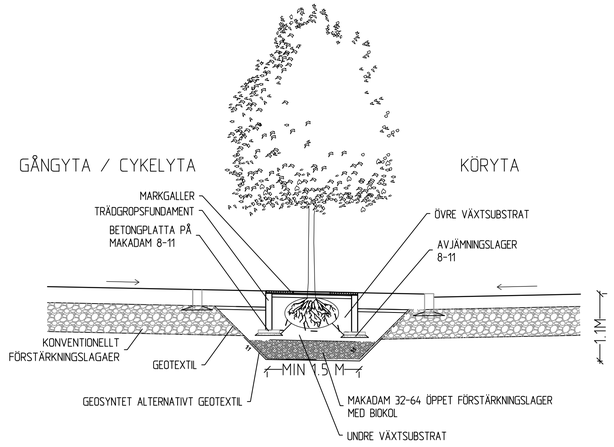

TVÄRSEKTION B-B

TRÄD I HÅRDGJORD YTA
SKALA 1:50

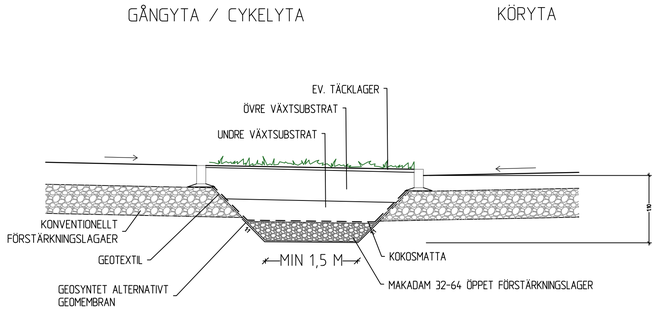

TVÄRSEKTION C-C

VEGETATIONSYTA
SKALA 1:50

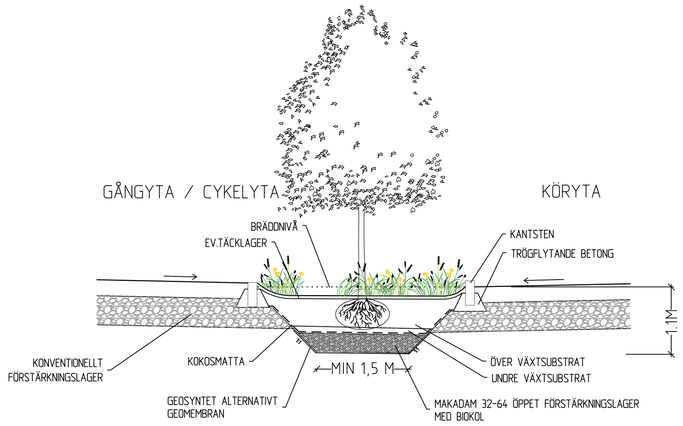

TVÄRSEKTION D-D

REGNBÄDD
SKALA 1:50

GEOSYNTET/GEOMEMBRAN ANVÄNDS
NÄR DET FINNS BEHOV ATT SKYDDA
GRUNDVATTNET/KÄLLARE FRÅN STRÖMMANDE VATTEN

METER
0 1 4

KÄLLA: EDGE HANDBOKEN " LEVANDE GATURUM"-
en handbok i Blågröngrå system

TVÄRSEKTIONER REDOVISAS PÅ RITNING STD-009
DETALJER REDOVISAS PÅ RITNING STD-010
FÖRKLARANDE TEXTER - ENLIGT TEKNISK HANDBOK, LINKÖPING

BET	ANT	ÄNDRINGEN AVSER	DATUM	SIGN

Ramböll Sverige AB
JUNKERSGATAN 1
582 35 LINKÖPING
Tfn: +46 (0)10 615 60 00
Fax:
www.ramboll.se

RAMBÖLL

UPPDRAG NR	RITAD/KONSTR AV	HANDLÄGGARE
1320057254	E.L	E. T.LUNDÈN
DATUM	ANSVARIG	
2022-10-05	A. PALMQUIST	

LINKÖPING
TYPRITNINGAR DAGVATTEN

TVÄRSEKTIONER

SKALA	NUMMER	BET
1:50 (A1)	STD-009	

FIL: O:\NKPT\WVA\2021\1320057254_HANDBOK LKPG\3_TEKNIK\R\RITDEF\STD-009.DWG PLOTTAD: 2022-10-18 09:24 AV ANVÄNDARE EALESE

Xrefs: R_51.1_001 [..\Proj\R_51.1_001.dwg]