

### KUBBSARG, TYP 1


VY  
SKALA 1:10

#### MATERIAL

- Trä: Kärnvirke av lärk alt ek.  
 Bestag: Stålbånd, varmförzinkat  
 Försänkt träskruv ovan mark, varmförzinkad  
 Spik under mark, varmförzinkad


#### ANVISNINGAR

Sarg där mjuka former efterfrågas.  
 Böljande eller rak överkant enligt planritning. Alt anpassning till befintlig sarg vid komplettering.

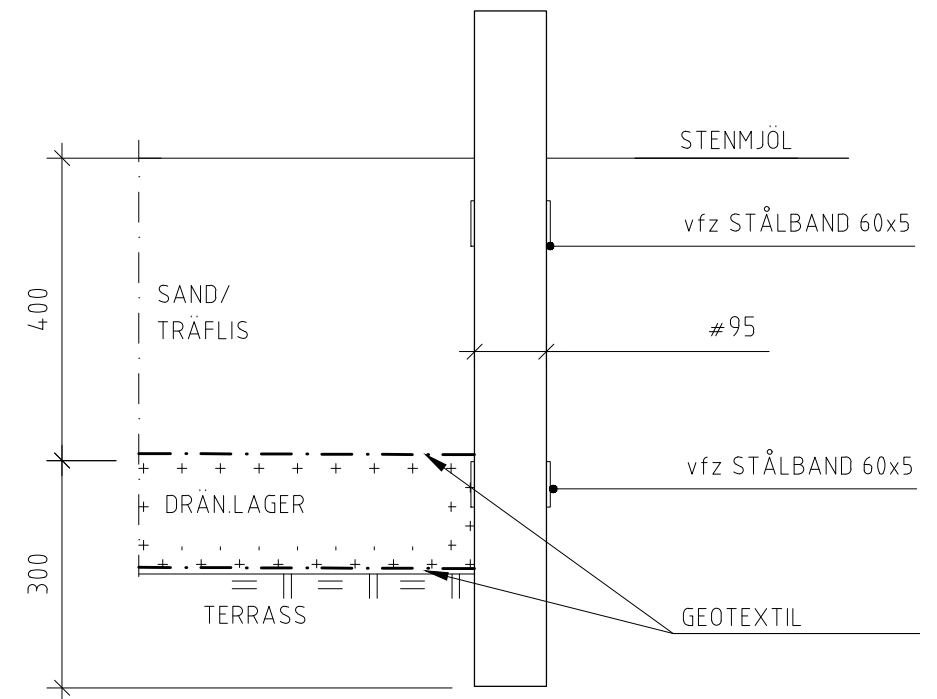

### KUBBSARG, TYP 1

SEKTION A  
SKALA 1:10

BET	ANT	ÄNDRINGEN AVSER	DATUM	SIGN		
<b>STANDARDRITNING</b>						
 <b>Linköpings kommun</b> Stadsmiljöavdelningen		<b>DETALJ</b> <b>KUBBSARG TYP 1</b>				
		DIARIENR	DATUM	ANSVARIG		
	2022-02-18	L Zenkert/ Å Karlsson	FORMAT	SKALA	RITNINGSNUMMER	BET
	A3	1:10	<b>STD 003</b>			