

### KUBBSARG, TYP 1


VY  
SKALA 1:10

#### MATERIAL

Trä: Kärnvirke av lärk alt ek.  
Beslag: Stålbånd, varmförzinkat  
Försänkt träskruv ovan mark, varmförzinkad  
Spik under mark, varmförzinkad


#### ANVISNINGAR

Sarg där mjuka former efterfrågas.  
Bölgande eller rak överkant enligt planritning. Alt anpassning till befintlig sarg vid komplettering.

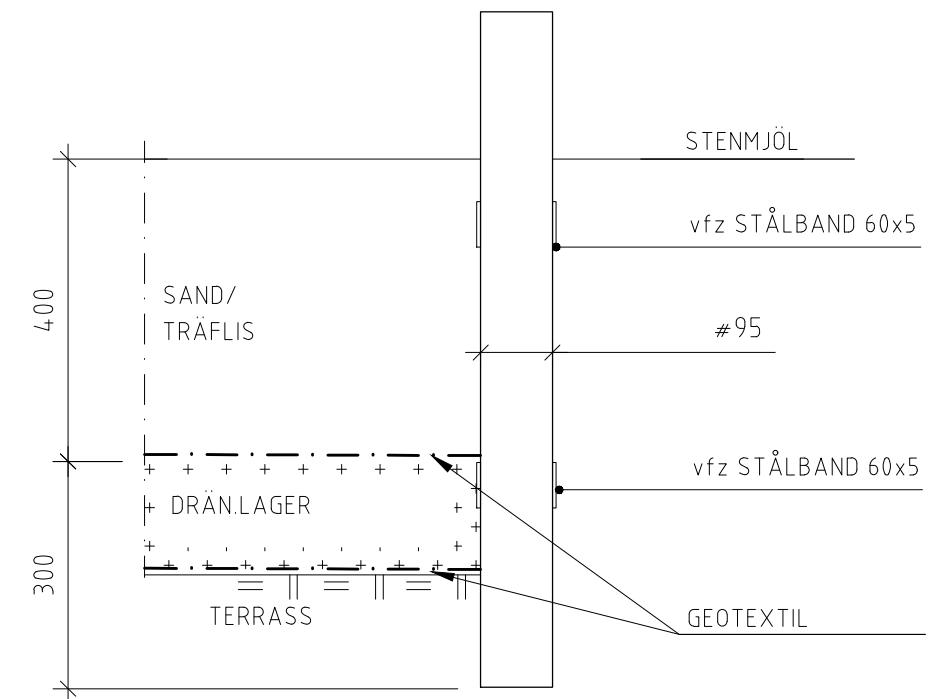

### KUBBSARG, TYP 1

SEKTION A  
SKALA 1:10

BET	ANT	ÄNDRINGEN AVSER	DATUM	SIGN
<b>STANDARDRITNING</b>				
 <b>Linköpings kommun</b> Stadsmiljöavdelningen			DETALJ <b>KUBBSARG TYP 2 (smal)</b>	
			DIARIENR	DATUM
ANSVARIG		RITNINGNUMMER		BET
L Zenkert/ Å Karlsson		STD 004		
		2022-02-18		A3 1:10