


RAMP AV SMÅGATSTEN ALTERNATIV 1

DETALJ
MÅTT ANGES I METER
SKALA 1:10

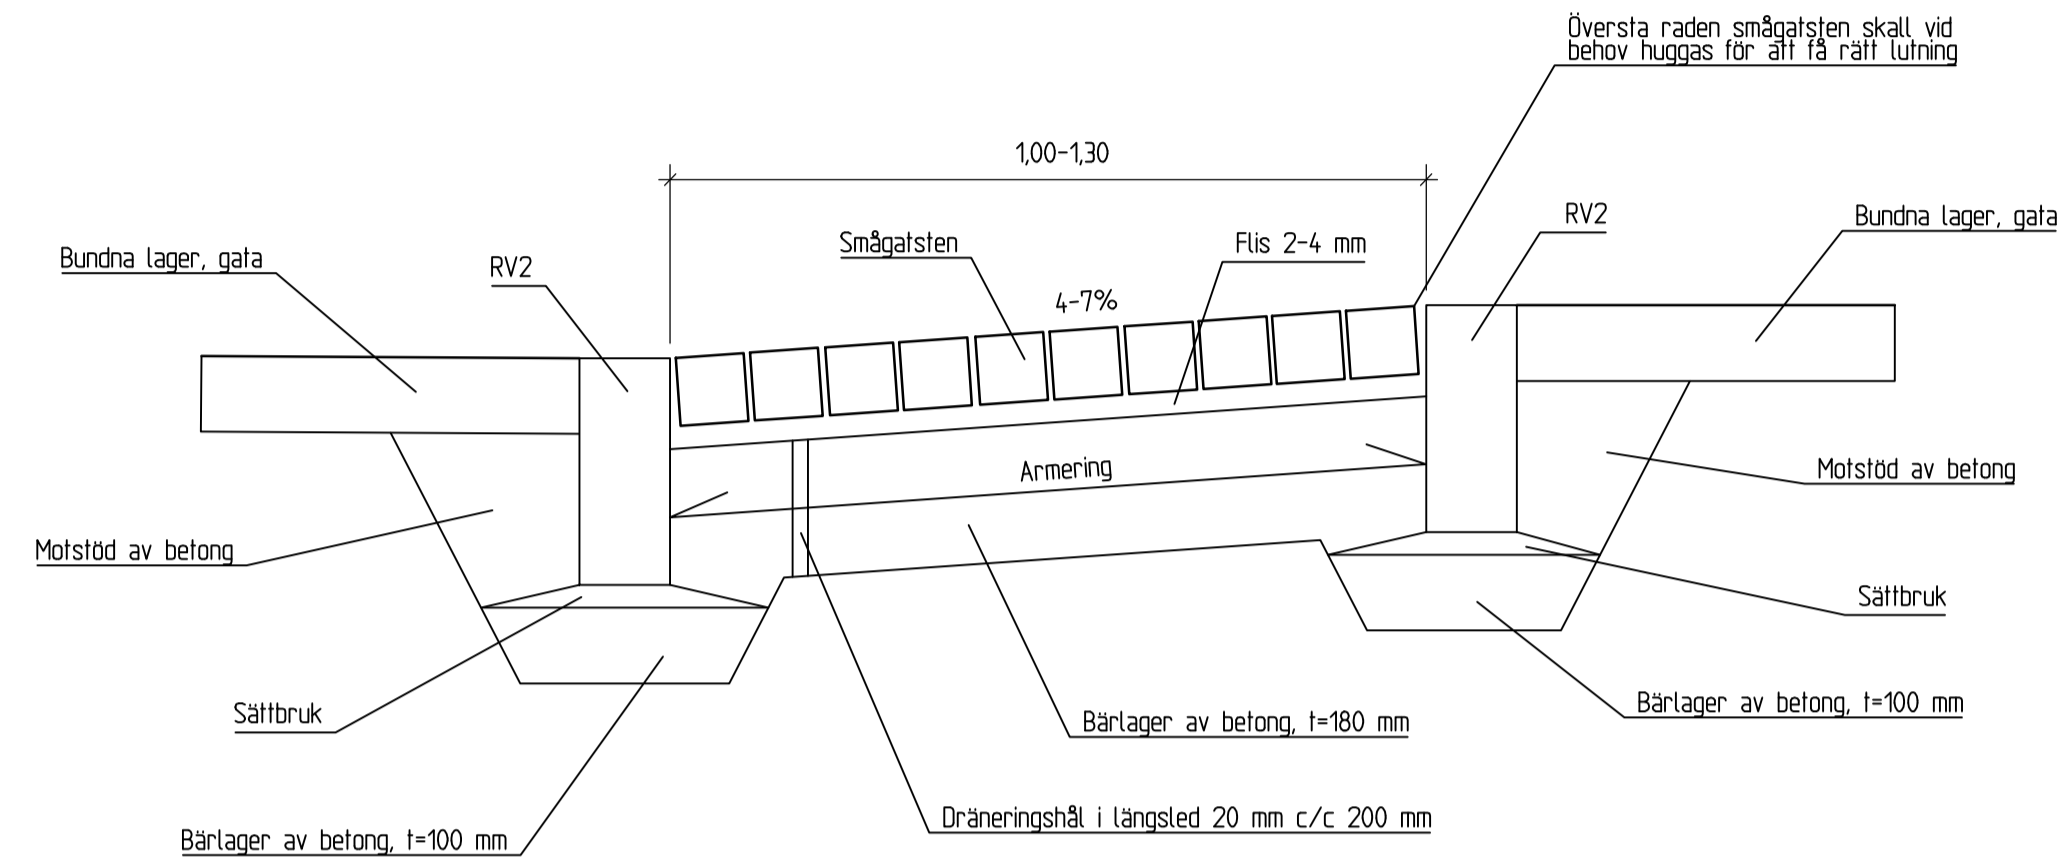

ANVISNINGAR

Smågatstenar i ramp skall vara råkildade syrlig yta all flammad syrlig yta (se vidare under anmärkningar) med sågad undersida. Storlek 100x10 mm. Smågatstenar ska sättas i schackrutigt mönster (kvadraternas storlek större än eller lika med 500 mm) med omväxlande granitgrå och diabas (svart). Smågatstenar sätts i 30 mm flis 2-4 mm, fogas med granscan 855. Smågatstenar i rampen läggs i rader (tvärförband). Rampens lutning skall vara 4-7%. Lutningen skall räknas relativt gatans lutning och inte relativt horisontalplanet. Rampens längd skall vara 1,0-1,30 m. Smågatsten sätts utan överhöjning.

Armering ska utföras med nät 100x10 mm ϕ 10 med c/c 200 mm.
Dräneringshål 20 mm c/c 200 mm.


RV2 sätts i betong med motstöd av betong enligt AMA Anläggning 20, principritning DEC.14. Motstöd av betong ska vara C16/30. Vinsning ska vara 0,000 m.

Bärlager av betong C35/45, vcl 0,40, XD3, XF4, CEM I, BV/SR/LA
(begränsad värmeutveckling/sulfatresistent/lågalkaliskt).
Konsistensklass: S2 alt. S3.

Trafikpåsläpp tidigast efter 7 dygn.

ANMÄRKNINGAR

Markmaterial anpassas efter den omgivande miljö och geografiskt läge.
Gestaltungs-nivå bestäms i samråd med beställaren enligt materialpalett, daterad 2022 version 10

BET	ANT	ÄNDRINGEN AVSER	DATUM	SIK
STANDARDRITNING				
 Linköpings kommun		DETALJ RAMP AV SMÅGATSTEN		
DIARIENR	DATUM			
ANSVARIG	2022-06-30	FÖRMAT	SKALA	RITNINGSNUMMER
KJG		A1	1:10	STD_025