EROSIONSSKYDD VID SLÄNTPLANTERING (STÖDKONSTRUKTION I TRÄ)

PRINCIPSEKTION

MÄTT ANGES I METER
SKALA 1:20

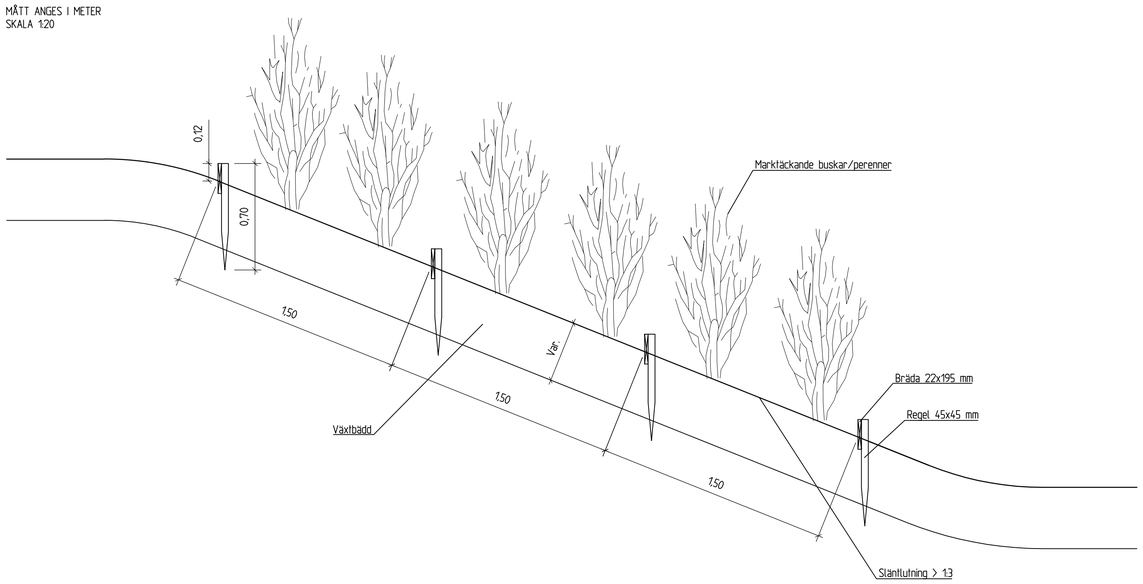

EROSIONSSKYDD MED STÖDKONSTRUKTION I TRÄ

PLAN

MÄTT ANGES I METER
SKALA 1:10

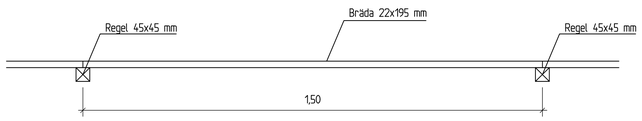

ANVISNINGAR

Avser plantering i slänter med slänttlutning brantare än 1:3.
Erosionsskydd/avgränsningar i slänt utförs med en stödkonstruktion i trä av brädor 22x195 mm, c/c 1500 mm.
Brädor monteras i slänt med spetsade träreglar 45x45 mm, 700 mm långa.
Virke ska ej vara tryckimpregnerat.
Typ av växtbädd samt djup bedöms och anpassas i respektive projekt.
När vegetationsytan är etablerad skall avgränsningarna avlägsnas i samråd med beställaren.

BET	ANT	ÄNDRINGEN AVSER	DATUM	SIGN

STANDARDRITNING

Linköpings kommun

PRINCIPSEKTION OCH PLAN
EROSIONSSKYDD VID SLÄNTPLANTERING

DIARIENR	DATUM	FORMAT	SKALA	RITNINGSNUMMER	BET
	2022-06-30	A1	1:10; 1:20	**STD_028**	

ANSVARIG: **KJG**

XREFS:

LAGER:

PLO: 2022-07-07, 13:59, P:\2013936 TYPRITNINGAR\05 ARBETSMATERIAL\03 CAD\M - MARK\MODELL\STD_028 EROSIONSSKYDD VID SLÄNTPLANTERING.DWG, FLIK2979