



UTRYMMESKRAV FÖR UPPSTÄLLT FORDON VID PÅ- OCH AVSTIGNING

SKALA 1:100.

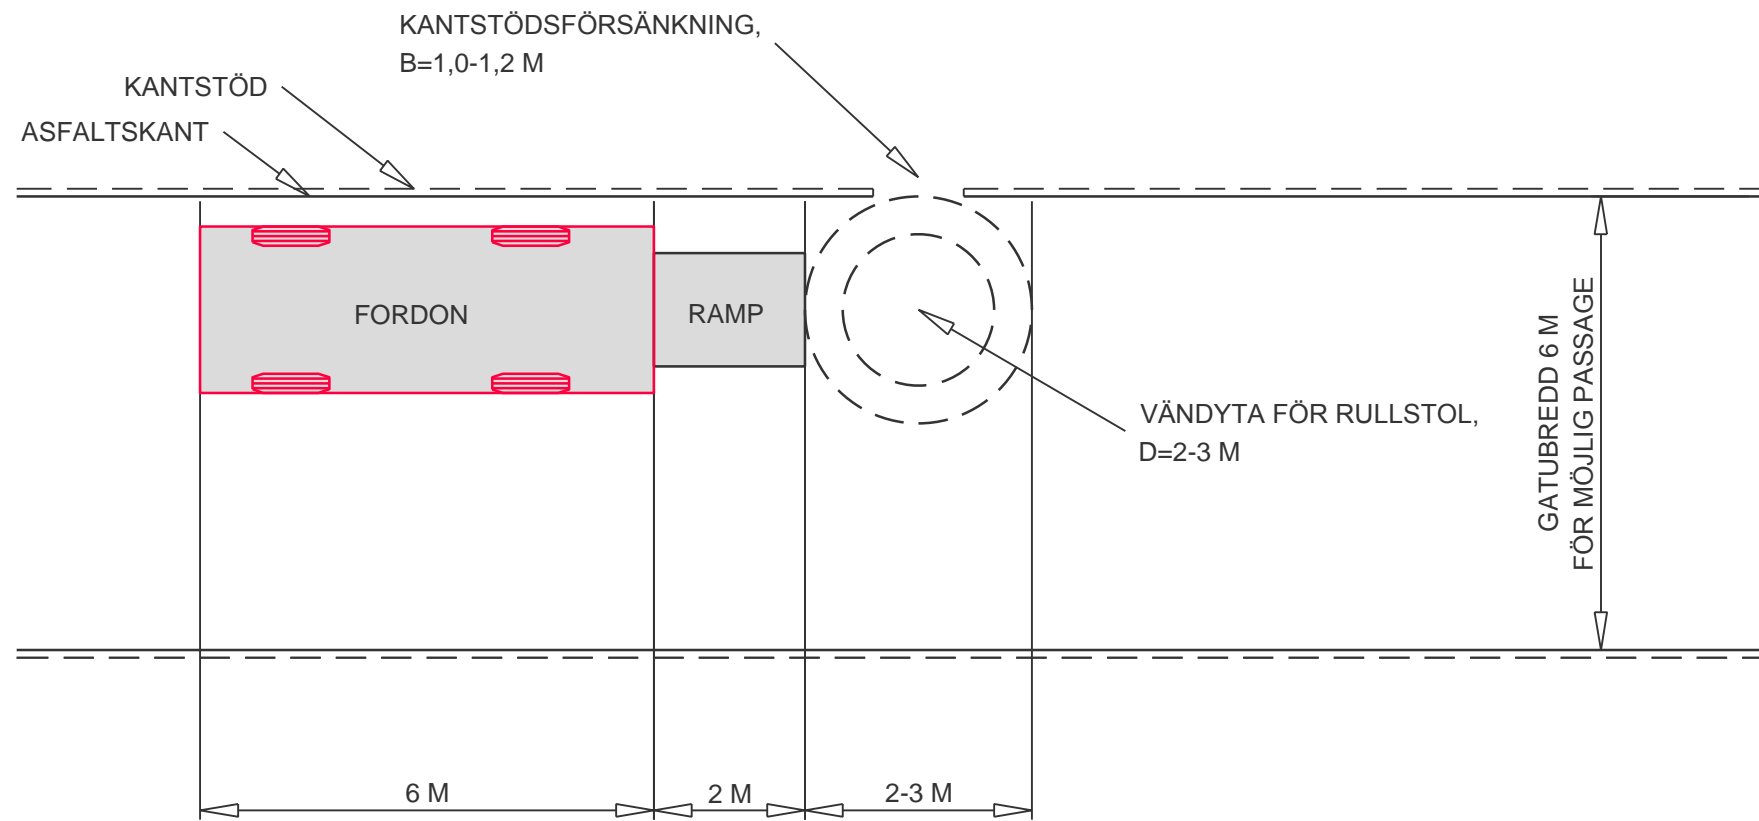

VÄNDRADIE FÖR FORDON ÄR $R=7,5\text{ M}$ ($D=15\text{ M}$) UTAN BACKVÄNDNING.

REV	ANT	ANDRINGEN AVSER	GODK.	DATUM	TOS DATUM	TOS DIARIENUMMER
 Linköpings kommun Teknik- och samhällsbyggnadskontoret 581 81 LINKÖPING BESÖKSADR. DROTTNINGGATAN 45 TEL. 013/20 60 00		TYPRITNING ANGÖRING FÄRDTJÄNST PLAN				
KONSTR R HOLMERTZ		GRANSK. K HALLGREN		KONSTRUKTIONSNR		FORMAT A3
LINKÖPING K HALLGREN		2018-04-06		OBJEKT NR		SKALA 1:100
				RITNINGSNR ---		REV